

20 00

5.80

10.99

3.21

1.60
10 6 90 20
4.13

2.53
10 10 170 20
4.76

30 3.62^S 17^S 1.0 6 1.80 20 2.20 20 1.94 17^S


50 15 2.40 2.78 4.52^S 90

2.40 2.18


RR Ø 100

RR Ø 100

RR Ø 100

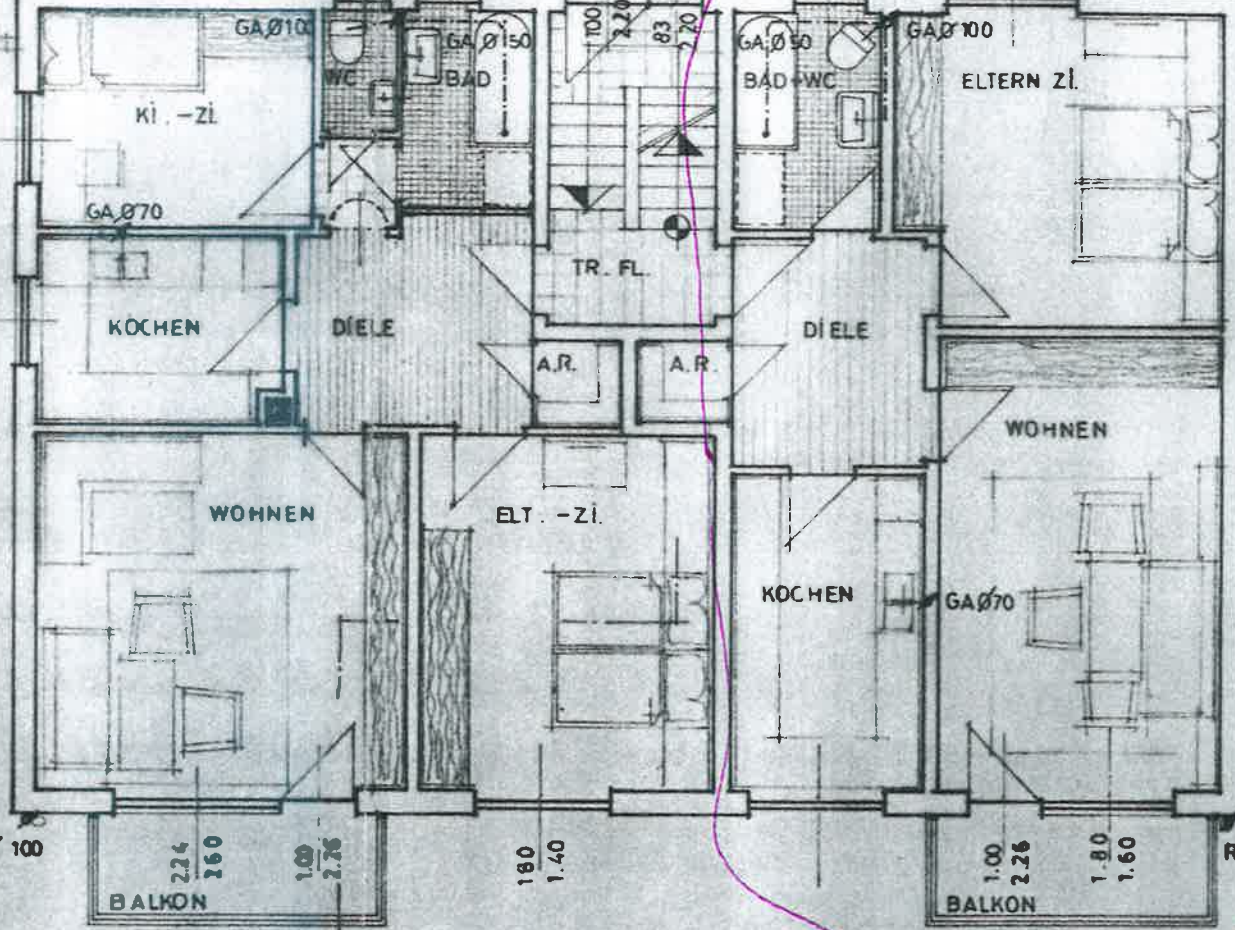

3.24^S 17^S 3.24 1.20 20 1.00 20

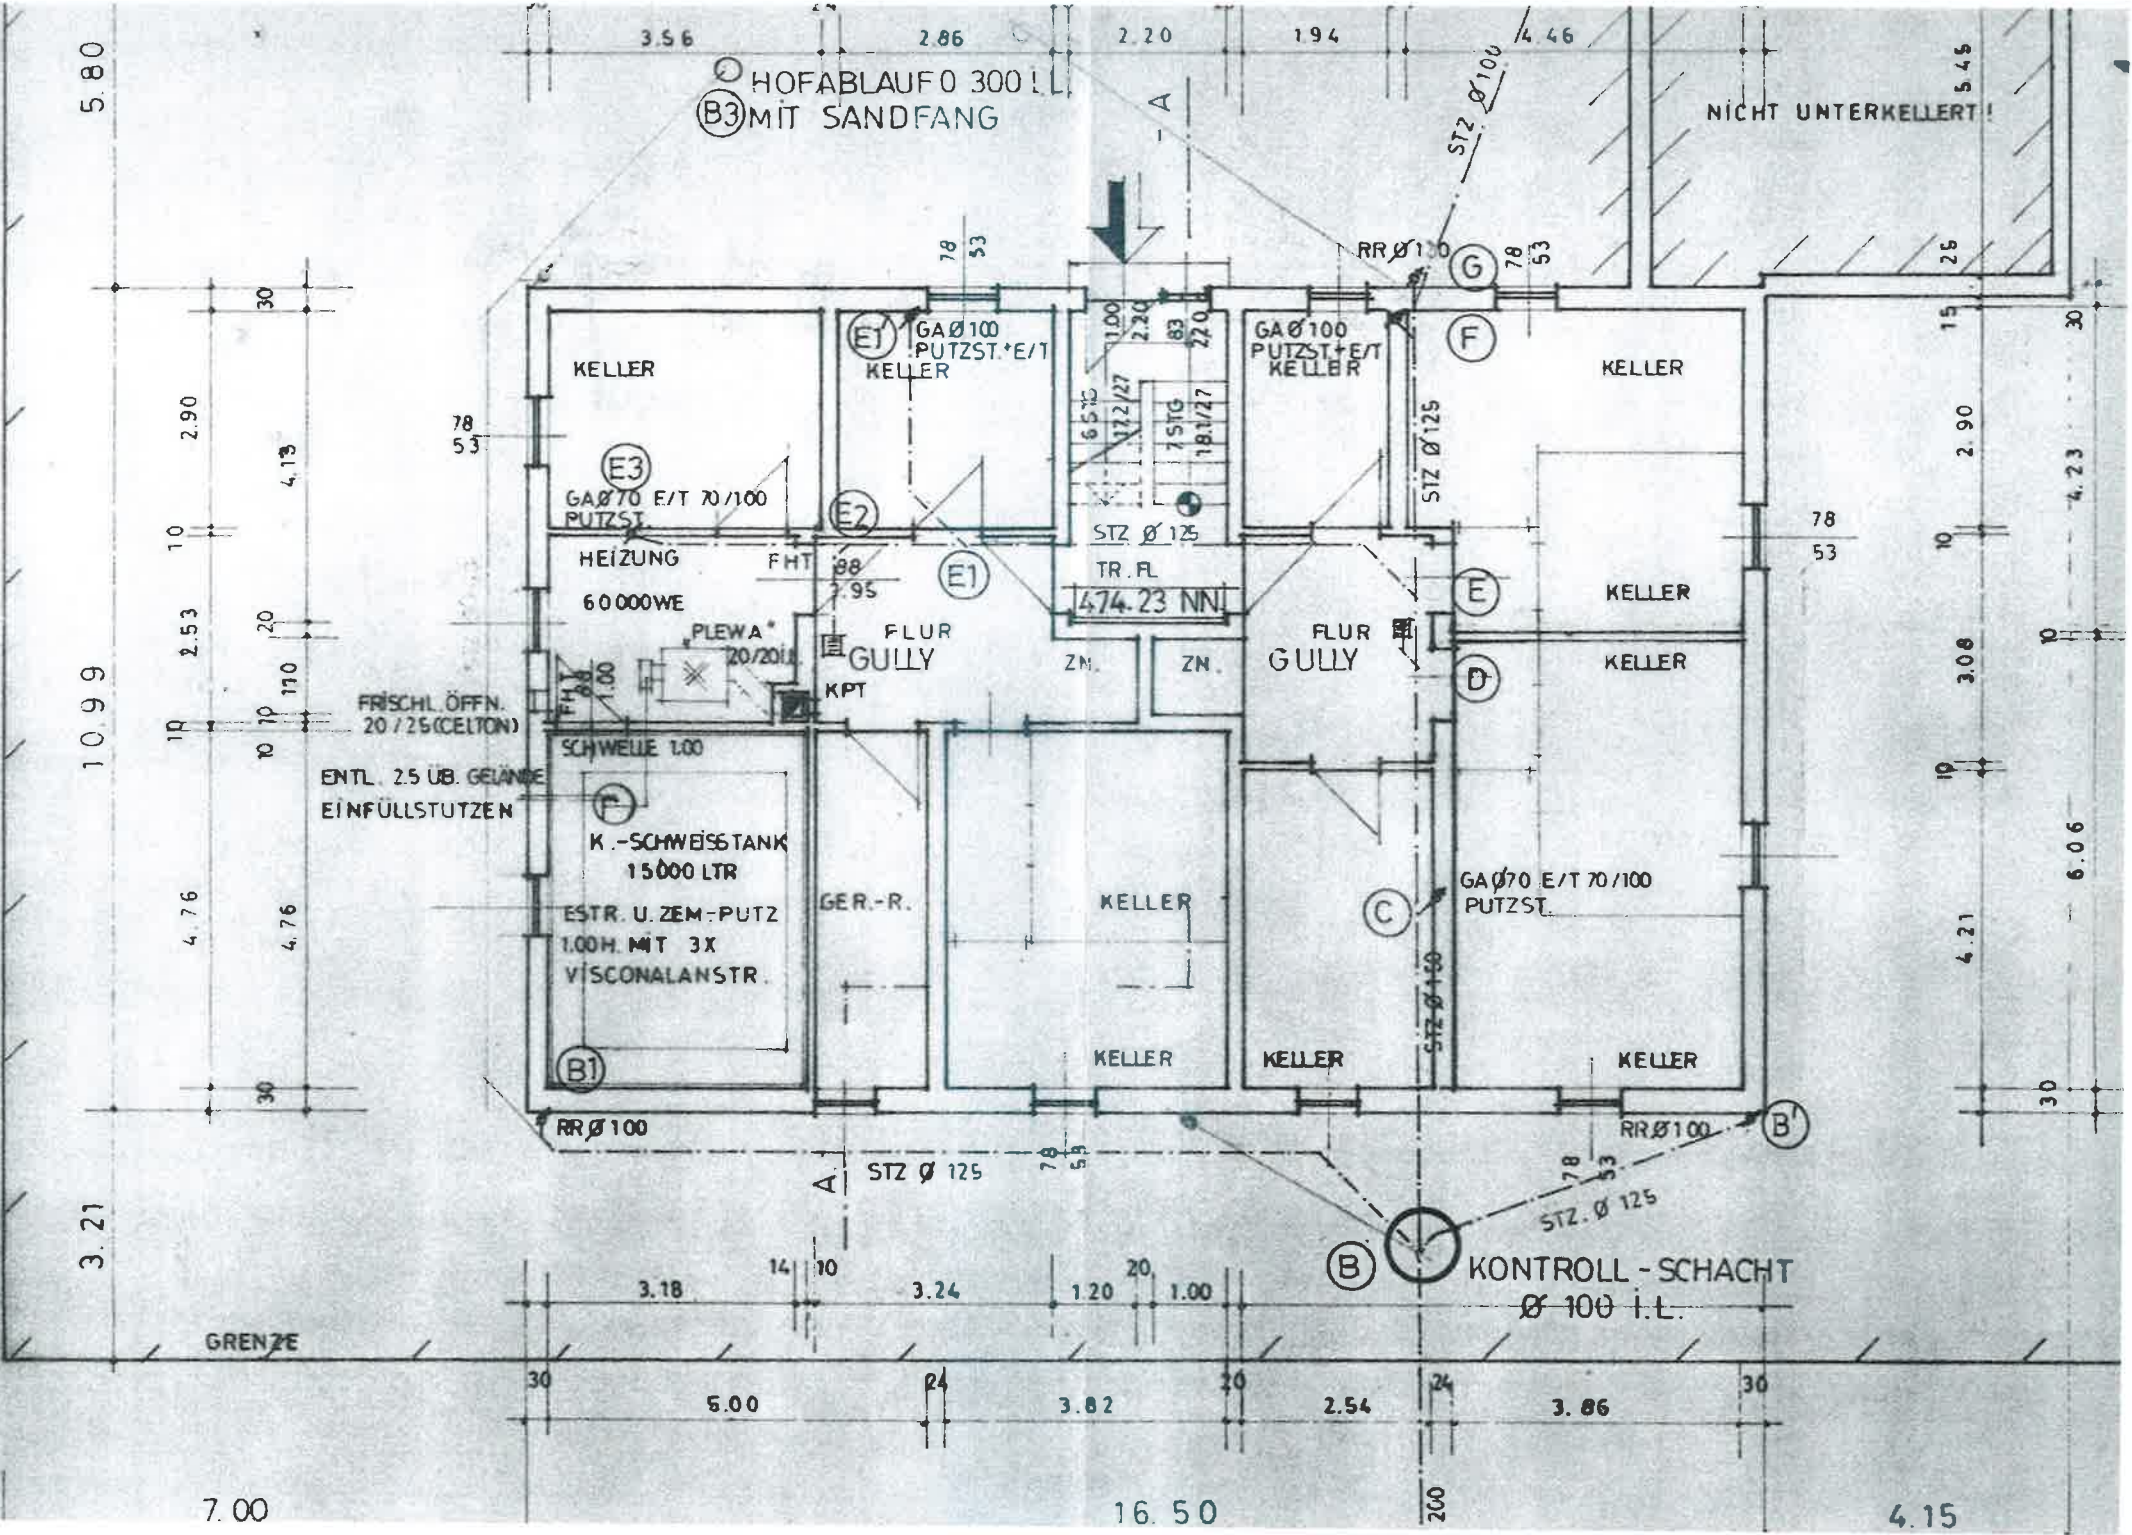

HOFABLAUF 0 300 L
MIT SANDFANG

NICHT UNTERKELLERT!

(E1) GA Ø 100 PUTZST. + E/T KELLER

GA Ø 100 PUTZST. + E/T KELLER

KELLER

KELLER

(E3) GA Ø 70 E/T 70/100 PUTZST

HEIZUNG
60000WE

TR. FL.
474.23 NN

(F) SCHWELLE 1.00
ENTL. 2.5 UB. GELÄNDE
EINFÜLLSTUTZEN
K.-SCHWEIßTANK
15000 LTR
ESTR. U. ZEM-PUTZ
1.00H. MIT 3X
VISCONALANSTR.

FLUR
GULLY

(C) GA Ø 70 E/T 70/100 PUTZST

(B1)

(B)

KONTROLL-SCHACHT
Ø 100 i.L.

10.99

6.06

3.21

16.50

7.00

4.15

GRENZE